



Arrêté temporaire de voirie portant sur la permission de voirie

**SUEZ Eau France – Création branchement eau potable chez DEALESSANDRI –
75 chemin Peronnet- 1 jour entre le 05/10/2026 et le 05/11/2026**

Le Maire de la commune de Montrottier (Rhône),

Vu le code général des collectivités territoriales,

Vu le code de la voirie routière et notamment ses articles L.113-2, L.141-1 et suivants et R.141-13 à R.141-21,

Vu la demande du 07/09/2026 formulé par SUEZ Eau France, Ordonnancement 967 chemin Pierre DREVET, CS 20152, 69643 Caluire et Cuire, France ;

Considérant qu'en raison de travaux pour branchements neuf aux réseaux d'eau potable, situé « 75 Chemin Peronnet », il convient d'autoriser SUEZ Eau France à occuper une partie de la voie publique appartenant au domaine public communal de voirie, et à y effectuer des travaux de nouvelle installation, du 05/10/2026 au 05/11/2026, à Montrottier ;

ARRÊTE :

Article 1^{er} : SUEZ Eau France est autorisé à occuper la partie de la voie publique situé « 75 Chemin Peronnet » pour M. DEALESSANDRI, et à y réaliser des travaux de branchement neuf aux réseaux d'eau potable, installation nouvelle ; avec tranchée longitudinale de 5.0 mètres sous voirie, et 1.0 mètres sous accotement ou trottoirs, tranchée transversale de 1.0 mètres sous voirie et 1.0 mètres sous accotement ou trottoirs ; et figurant au plan de localisation annexé au présent arrêté ;

Article 2 : SUEZ Eau France est autorisé à effectuer les travaux mentionnés à l'article 1^{er} sous réserve que la circulation et la visibilité ne subissent aucune gêne.

Article 3 : L'installation et ses abords doivent être tenus en constant état de propreté. Les déchets de toute natures ne doivent, en aucun cas, être jetés sur la voie publique.

Article 4 : Sont prohibées toutes installations malpropres, rudimentaires, inesthétiques ou de nature à nuire au bon aspect de la voie publique ainsi que les installations qui ne présentent pas toutes les garanties de sécurité, de solidité ou de stabilité nécessaires,

Article 5 : Le présent permis est accordé pour une durée d'application de 32 jours, pour une durée de travaux de un jour, entre le du 05 octobre 2026 et le 05 novembre 2026.

Article 6 : La présente autorisation pourra être retirée à toute époque et notamment lorsque l'intérêt public l'exigera, en cas de non-respect de l'une des dispositions de la présente autorisation.

Article 7 : Le présent arrêté est publié électroniquement sur le site internet de la ville de Montrottier et affiché conformément à la réglementation en vigueur. Il peut faire l'objet, dans les 2 mois suivant sa publication ou son affichage, soit d'un recours gracieux ; soit d'un recours juridictionnel devant le Tribunal Administratif de Lyon par voie dématérialisé sur le site www.telerecours.fr.

Article 8 : Les travaux s'effectuant sur des voies départementales en agglomération l'entreprise s'engage à consulter le département afin d'avoir un avis émanant de leurs services. Tous les agents de la force publique sont chargés chacun en ce qui le concerne de l'exécution du présent arrêté dont copie est adressée à la Gendarmerie de Saint Laurent de Chamousset.

Fait à Montrottier, le 07 septembre 2026,

Le Maire de Montrottier,
Jean-François POISSON.



Si vous avez besoin de barrières, veuillez contacter le service technique une semaine avant au 07 45 16 04 36.

Auvergne Rhône Alpes

TSA 54050
26 avenue de l'île Saint Martin



92894 NANTERRE CEDEX 9
France

Tel :
2636100745.263601DOV01.01@captidec.fr

Fax :

Réf. Protys : 2636100745.263601DOV01

N° affaire : ARAVDR_4725018

MAIRIE DE MONTROTTIER
115 Grand'rue
69770 MONTROTTIER
France

Courriel : mairie@montrottier.fr

Tel : +33474701307

Fax :

Objet : Demande d'Occupation de voirie pour travaux (Cerfa n°14023*01)

Madame, Monsieur,

Dans le cadre de nos prochains travaux, veuillez trouver jointe à ce courrier une Demande de permission de voirie, d'autorisation de voirie, de permis de stationnement et d'autorisation d'entreprendre des travaux.

Nous restons à votre disposition pour toute information complémentaire et vous remercions par avance de l'attention que vous voudrez bien porter à notre demande.

Important : Merci de notifier dans votre retour la référence Protys.

Nous vous prions d'agréer, Madame, Monsieur, l'expression de nos salutations distinguées.

Fait à : NANTERRE CEDEX 9

Le : 06/09/2026

Signataire : DUMAS Anne-Sophie

(Accompagnement_V5.10_1.02)



**Demande de permission ou d'autorisation de voirie, de permis
de stationnement, ou d'autorisation d'entreprendre des travaux**
Code de la voirie routière L113-2 ; L115-1 à L116-8 ; L123-8 ; L131-1 à L131-7 ; L141-10 et L141-11
Code général des collectivités territoriales L2213-6 ; L2215-4 à L2215-5



Gestionnaires des réseaux routiers

Le demandeur Particulier ☐ Service public ☐ Maître d'oeuvre ou conducteur d'opération ☐ Entreprise ☒

Dénomination : SUEZ Eau France

Adresse : Ordonnancement 967 chemin Pierre Drevet CS 20152

Code postal : 69643 Localité : CALUIRE ET CUIRE CEDEX Pays : France

Nom contact : MOKEDDEM Prénom contact : Reda

Téléphone : 0699757942 Indicatif pays : +33

Fax : Indicatif pays :

Courriel : 2636100745.263601DOV01.01@captidec.fr

Si le bénéficiaire est différent du demandeur

Dénomination :

Adresse :

Code postal : Localité : Pays :

Nom contact : Prénom contact :

Téléphone : Indicatif pays :

Fax : Indicatif pays :

Courriel :

Localisation du site concerné par la demande

Voie concernée : Autoroute n° Route nationale n° Route départementale n° Voie communale n° ☒

Hors agglomération ☐ En agglomération ☒

Point de Repère (PR) routier d'origine d'application Point de Repère (PR) routier de fin d'application

Adresse Numéro : 75 Nom de la voie : CHEMIN PERONNET

Code postal : 69770 Localité : MONTROTTIER

Document d'urbanisme antérieur (déclaration de travaux ou permis de construire) :

Référence cadastrale : Section(s) : Parcelle(s) : Lieu-dit :

Nature et date des travaux

Pose de compteur / branchement aux réseaux ☐ ⁽¹⁾

	Pose de clôtures	Pose de portail (portillon)	Plantations
A l'alignement	oui ☐ non ☒	oui ☐ non ☒	oui ☐ non ☒
En retrait de l'alignement	mètres	mètres	mètres

Dépôt ou stationnement ☐ ⁽²⁾ Saillie ou Surplomb ☐ ⁽²⁾ Aménagement d'accès ☐ ⁽²⁾ Ouvrages divers ☒ ⁽¹⁾

Station service ☐ Renouvellement ☐ Création ☐

Autres ☐ Création de branchement eau DEALESSANDRI M-Travaux de 1 jour compris entre le 05/10/2026 et le 05/11/2026

Date prévue de début d'application : 05/10/2026 Durée d'application (en jours calendaires) : 32

Nota : Pour connaître la délimitation du domaine public routier au droit d'une propriété riveraine, il faut déposer, auprès du gestionnaire de la route concernée et selon les modalités qu'il aura fixées, en complément, une demande d'alignement individuel.

(1) Compléter le cadre ouvrages divers

(2) Compléter le cadre correspondant

(DOV_P1_V6_v1.04)

La loi n° 78-17 du 6 janvier 1978 modifiée relative à l'informatique, aux fichiers et aux libertés, garantit un droit d'accès et de rectification des données auprès des organismes destinataires du formulaire.

Dépôt ou stationnement ⁽²⁾Demande initiale ☐ Prolongation ☐ référence du permis de stationnement : _____

Nature du dépôt ☐ Matériaux ☐ Benne ☐ Grue ☐ Etalage ☐
ou ☐ Echafaudage ☐ Mobilier urbain ☐ Terrasses de café ☐ Vente le long de la voie ou sur aire de service ☐
stationnement ☐ Autres (à préciser) ☐ : _____

Saillie ou surplomb ⁽²⁾

Largeur : de la voie _____ mètres de la saillie _____ mètres
des trottoirs _____ mètres Hauteur sous saillie _____ mètres

Aménagement d'accès ⁽²⁾

Avec franchissement de fossé ☐ Diamètre du tuyau _____ millimètres Longueur _____ mètres

Distance par rapport à l'axe de la chaussée _____ mètres Nature du tuyau : _____

Sans franchissement de fossé ☐ Largeur de l'aménagement _____ mètres

Ouvrages divers ⁽¹⁾	
--------------------------------	--

Travaux sur ouvrages existants ☐ Installation nouvelle ☒

Réseaux aériens ou souterrains ou branchement :

Eau potable ☒ Eaux pluviales ☐ GDF ☐ Opérateurs réseaux ☐

Eaux usées ☐ EDF ☐ Autres (à préciser) ☐ _____

Sous voirie	Sous accotement ou trottoirs

Tranchée longitudinale 5.0 mètres 1.0 mètres

Tranchée transversale 1.0 mètres 1.0 mètres

Fonçage _____ mètres _____ mètres

Aménagement de surface ou équipements :

Stationnement ☐ Arrêt bus ☐ Passage supérieur ou inférieur ☐ Equipements de la route ☐

Autres (à préciser) ☐

Pièces jointes à la demande

Afin de permettre et de faciliter la compréhension et l'instruction du dossier, la demande d'autorisation est accompagnée des pièces suivantes détaillées par nature de travaux.

1 - Pour toute demande

Plan de situation 1/10 ou 1/20 000^{ème} ☐ Plan de localisation précis 1/1 000 ou 1/2 000^{ème} ☒⁽³⁾ Photos ☐

2 - Pièces complémentaires par nature de demande

2a - Clôtures/Portails/Plantations/Dépôt ou stationnement/Surplomb

Coupes longitudinales et transversales indiquant l'emprise occupée du domaine public 1/50^{ème} ☐

2b - Aménagement d'accès/ouvrages divers portant atteinte au patrimoine

Plan des ouvrages projetés 1/200 ou 1/500^{ème} ☐ Cahiers des coupes techniques de tranchées 1/50^{ème} ☐
Plan de détails de franchissement des points singuliers 1/50^{ème} ☐

3a Stationnement. Plan d'implantation des points singuliers de stationnement 1:1000 à 1:1500 à l'échelle ☐

zc - Station service : Plan d'implantation des pistes avec signalisation de police 1/200 ou 1/500^{ème} ☐

J'atteste de l'exactitude des informations fournies ☒ Numéro d'affaire : ARAVDR_4725018

Fait à : NANTERRE CEDEX 9


Nom : DUMAS Prénom : Anne-Sophie Qualité :

(3) Extrait cadastral ou équivalent (DOV_P2_V6_v1.04)

La loi n° 78-17 du 6 janvier 1978 modifiée relative à l'informatique, aux fichiers et aux libertés, garantit un droit d'accès et de rectification des données auprès des organismes destinataires du formulaire

Plan détaillé

Numéro de consultation de la déclaration liée :

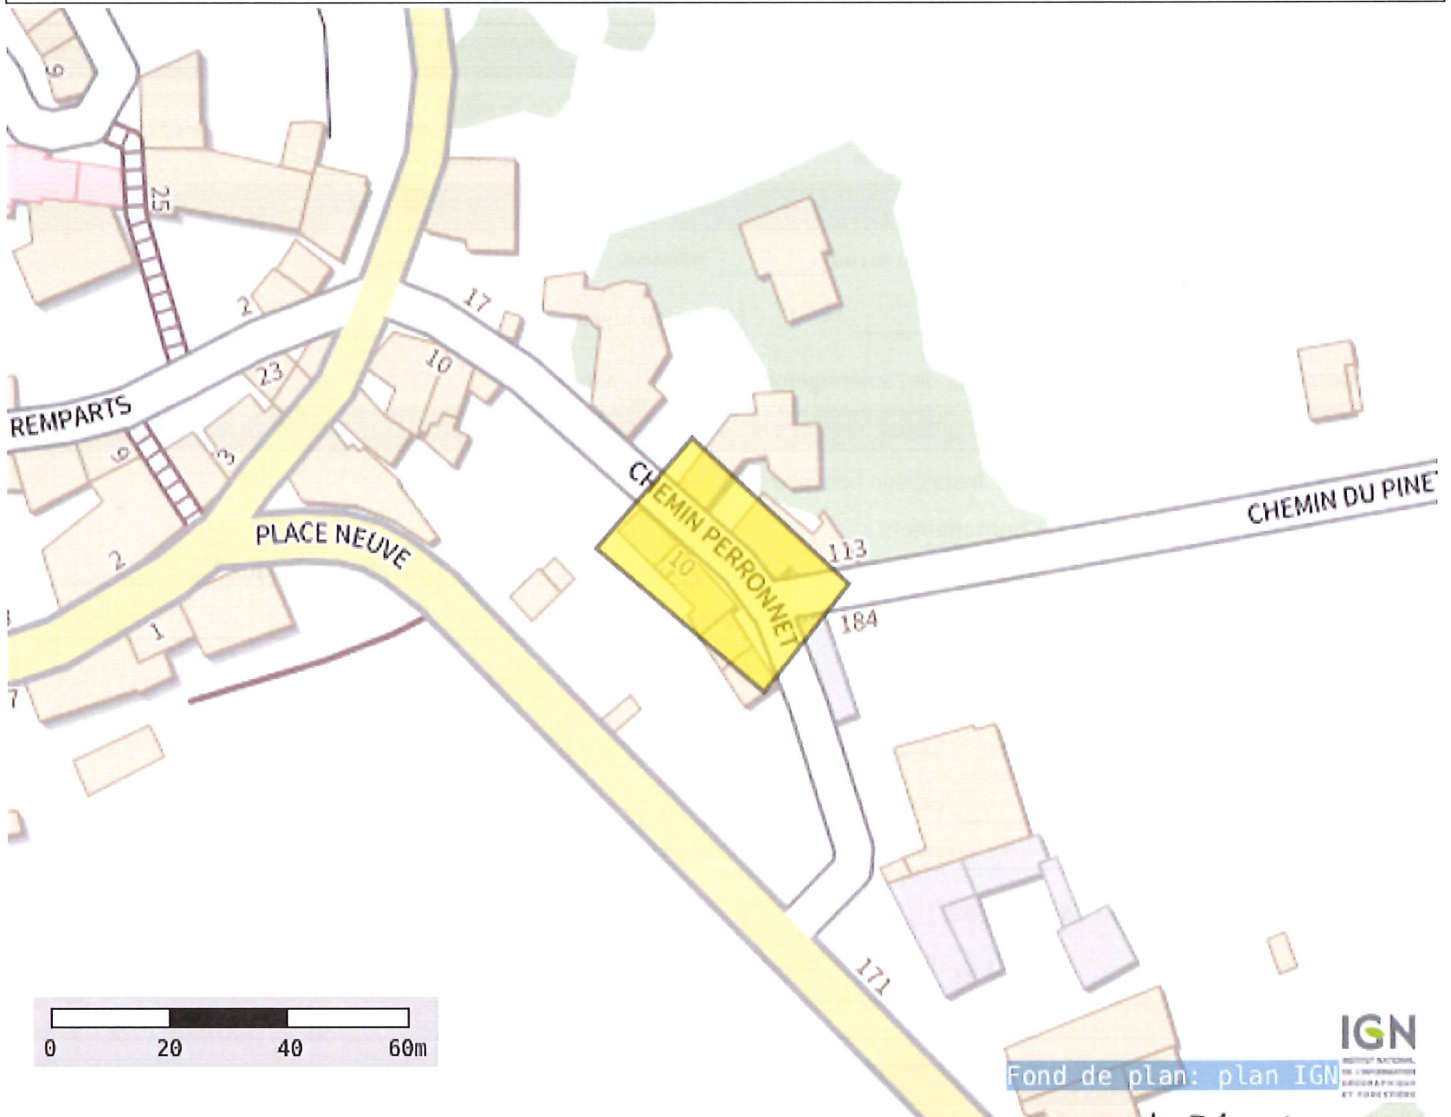

Coordonnées (Lambert 93) du centre de la commune saisie :

814104.8308121655

6522220.608165153


Coordonnées (GPS) des sommets des polygones :

4,46852781615314 45,79007428643342
4,46873595558907 45,79023438175025
4,46907498687403 45,79002191872021
4,46889045076284 45,78986481519973
4,46852781615314 45,79007428643342



dn 80

bt neuf dn 25

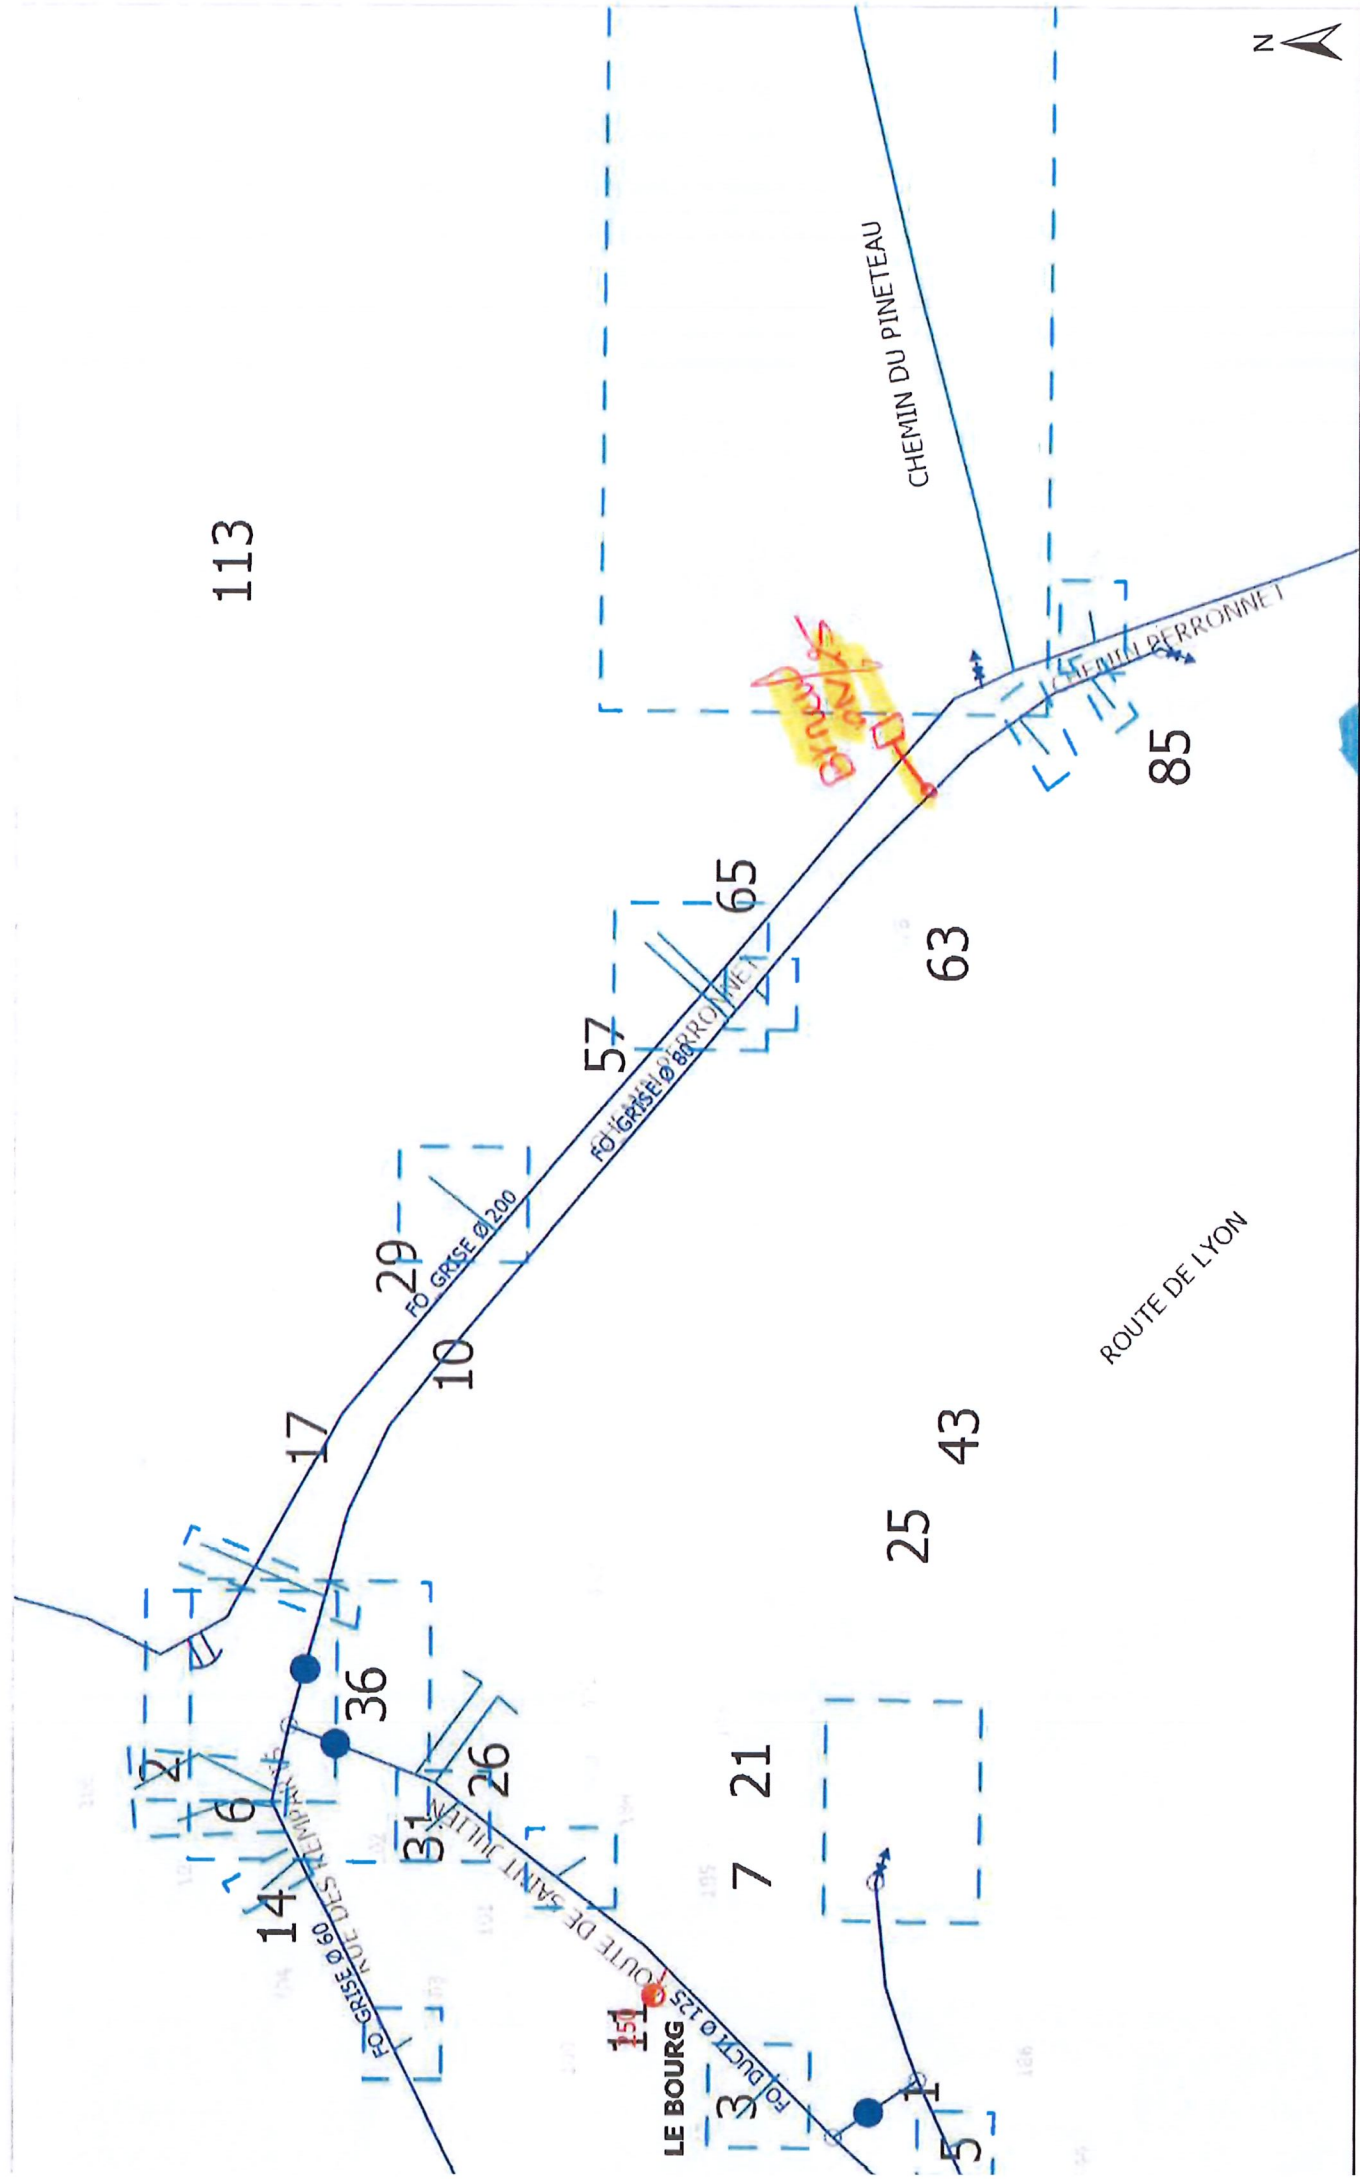

Echelle : 1/500
Edition du 03/09/2025

A4_Paysage

MONTROTTIER

